

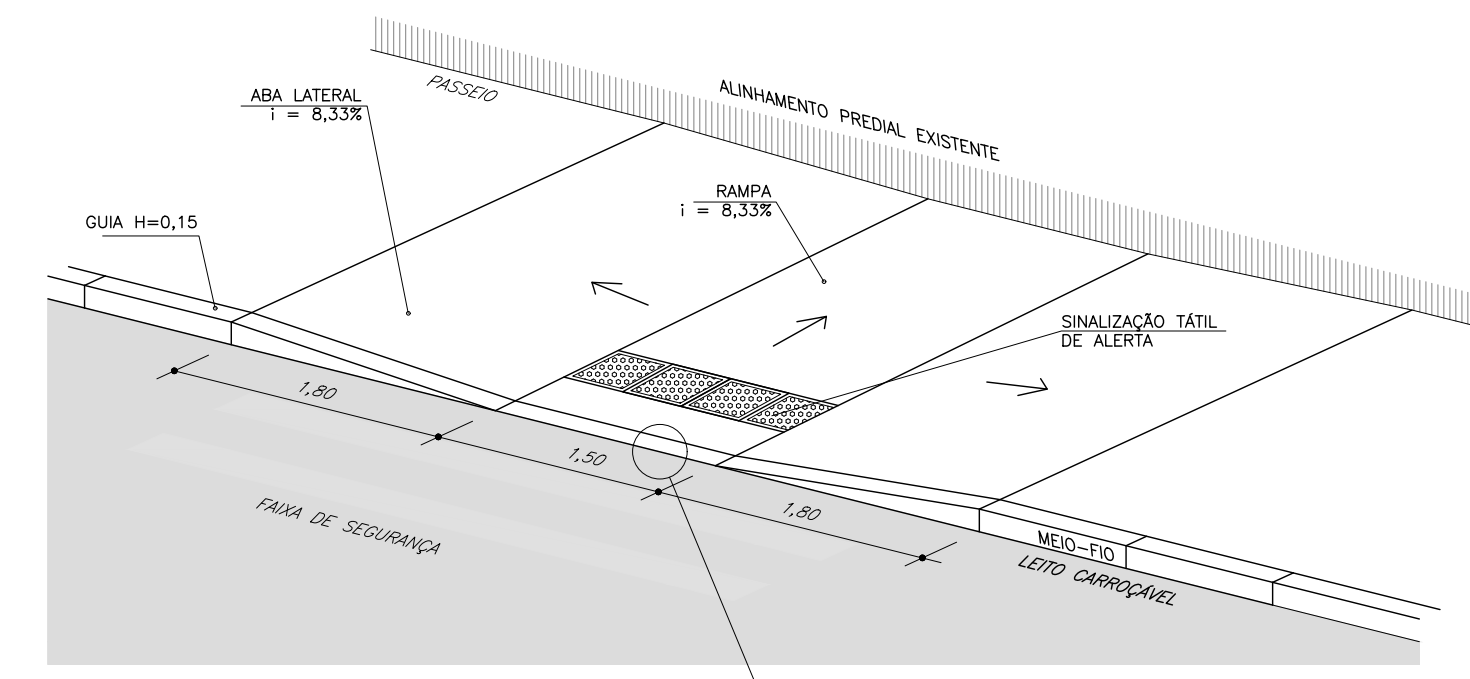


IMPLANTAÇÃO DE RAMPAS DE ACESSIBILIDADE

PASSEIOS COM LARGURA ≤ 3,00m

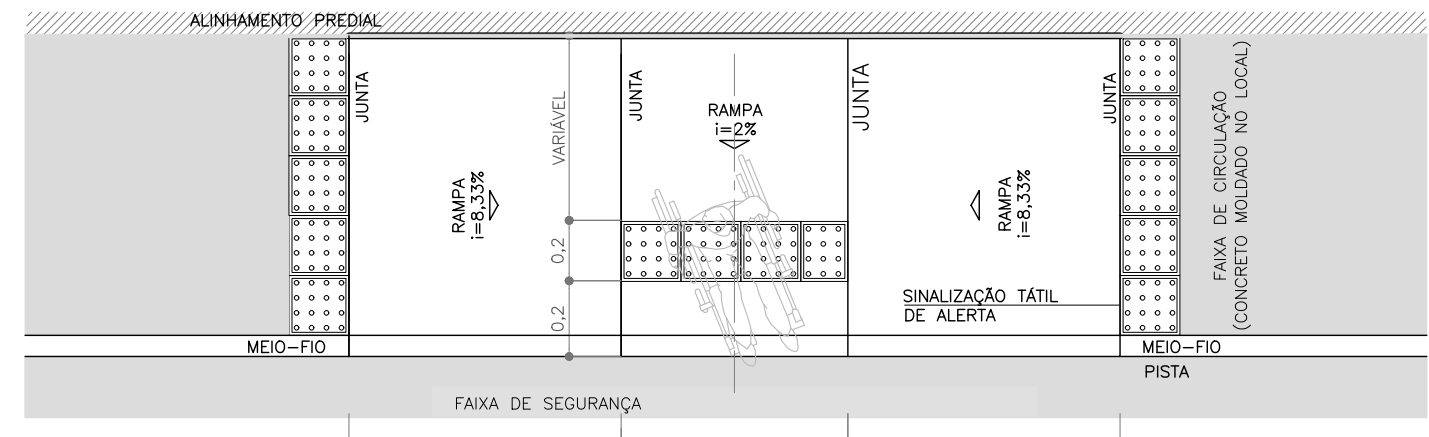

PERSPECTIVA (ABNT NBR 9050/15)

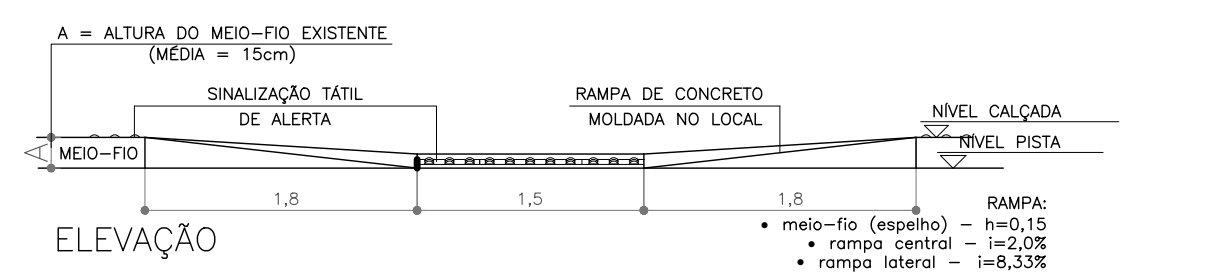


OBSERVAÇÕES:

- A RAMPA DEVERÁ MANTER A EXTENSÃO DE 1,80m EM SEU EIXO CENTRAL.
- O COMPLEMENTO DA PISTA JUNTO AS RAMPAS DE ACESSIBILIDADE DEVERÁ SOFRER AJUSTES NA EXECUÇÃO, NECESSÁRIOS PARA EVITAR DEGRAUS ENTRE PISTA E RAMPA, DE MODO A OBSERVAR DECLIVIDADE MÁXIMA DE 8,33%, PERMITIDA PELA NBR9050.

LEGENDAS

- Demarcação de Rampas existentes que não necessitam especificação nas calçadas e rampas a construir
- Calçadas e rampas a construir
- A Manter
- Pavimentação pista de rolamento a manter
- Limite dos lotes localizados na área de implantação da obra

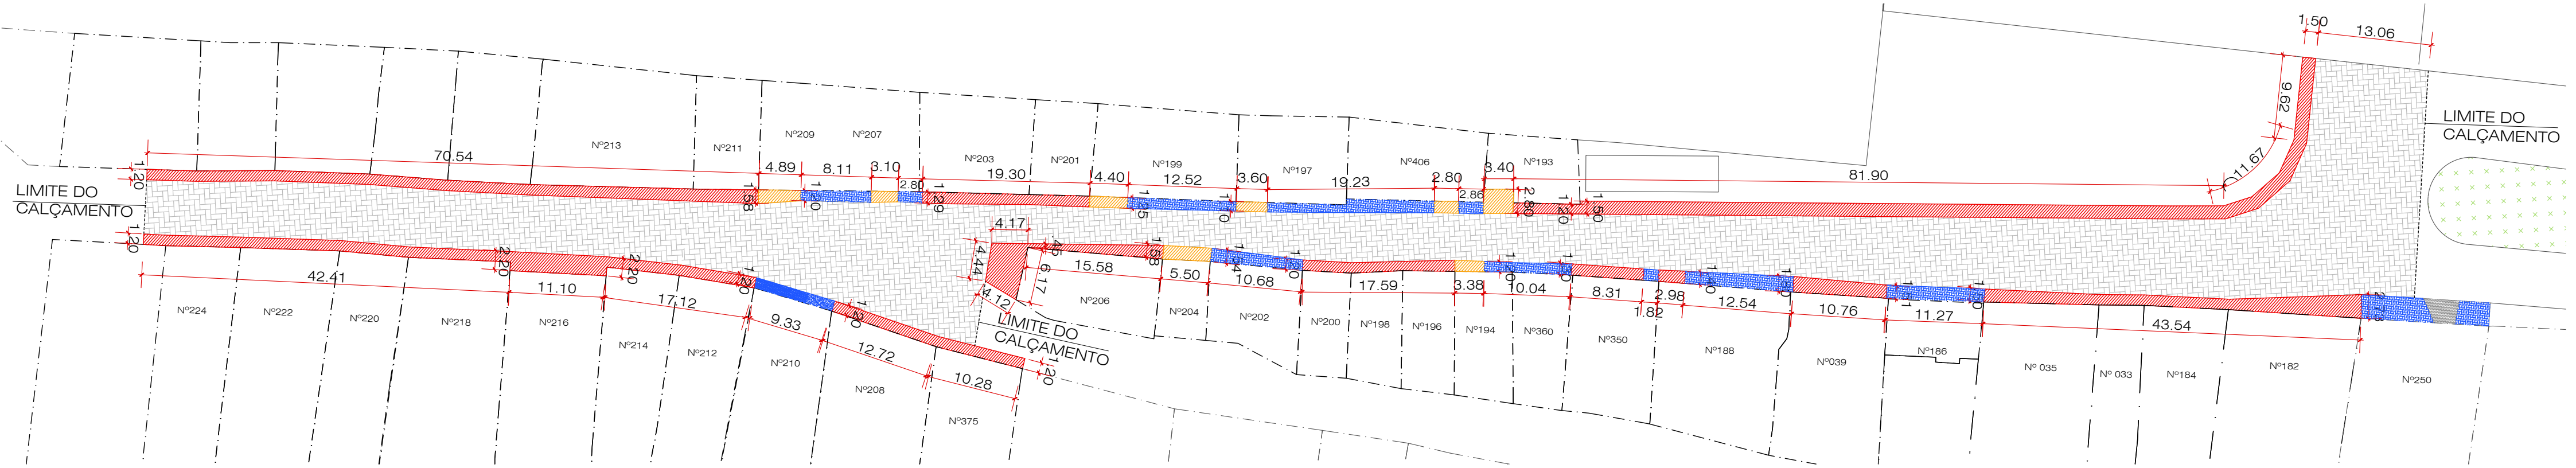


LEGENDAS

- Calçadas em concreto a construir
- Calçadas e rampas em concreto a construir


NOTAS

Nos locais onde forem executadas rampas em concreto, deverá também, ser executado o rebaixamento do meio fio para possibilitar o acesso de automóveis nos lotes.

Sob Todas as calçadas e rampas deverá ser executado serviço de regularização e compactação do subleito.

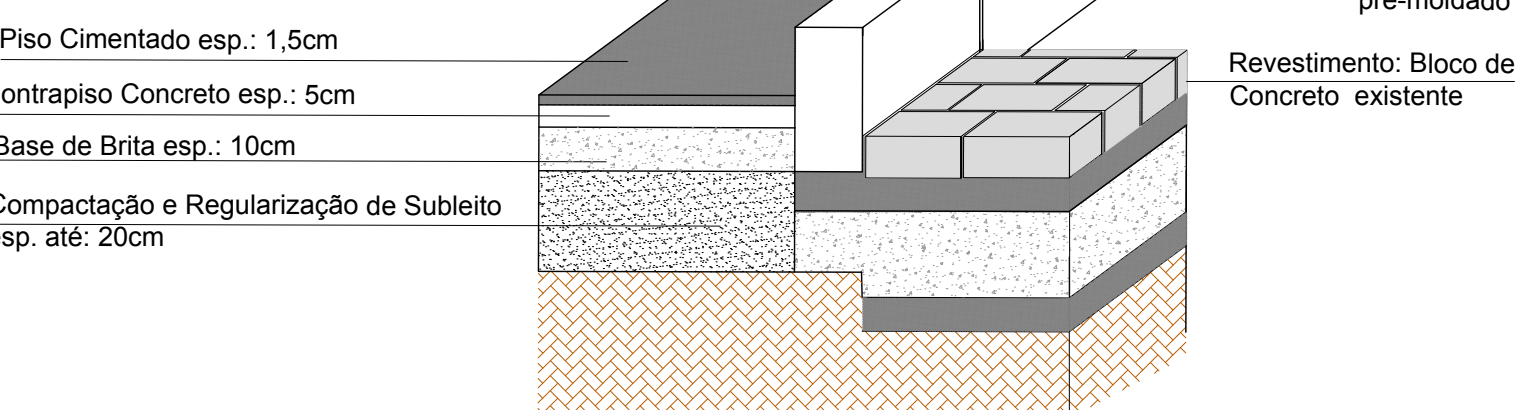

SEÇÃO TRANSVERSAL DOS PASSEIOS

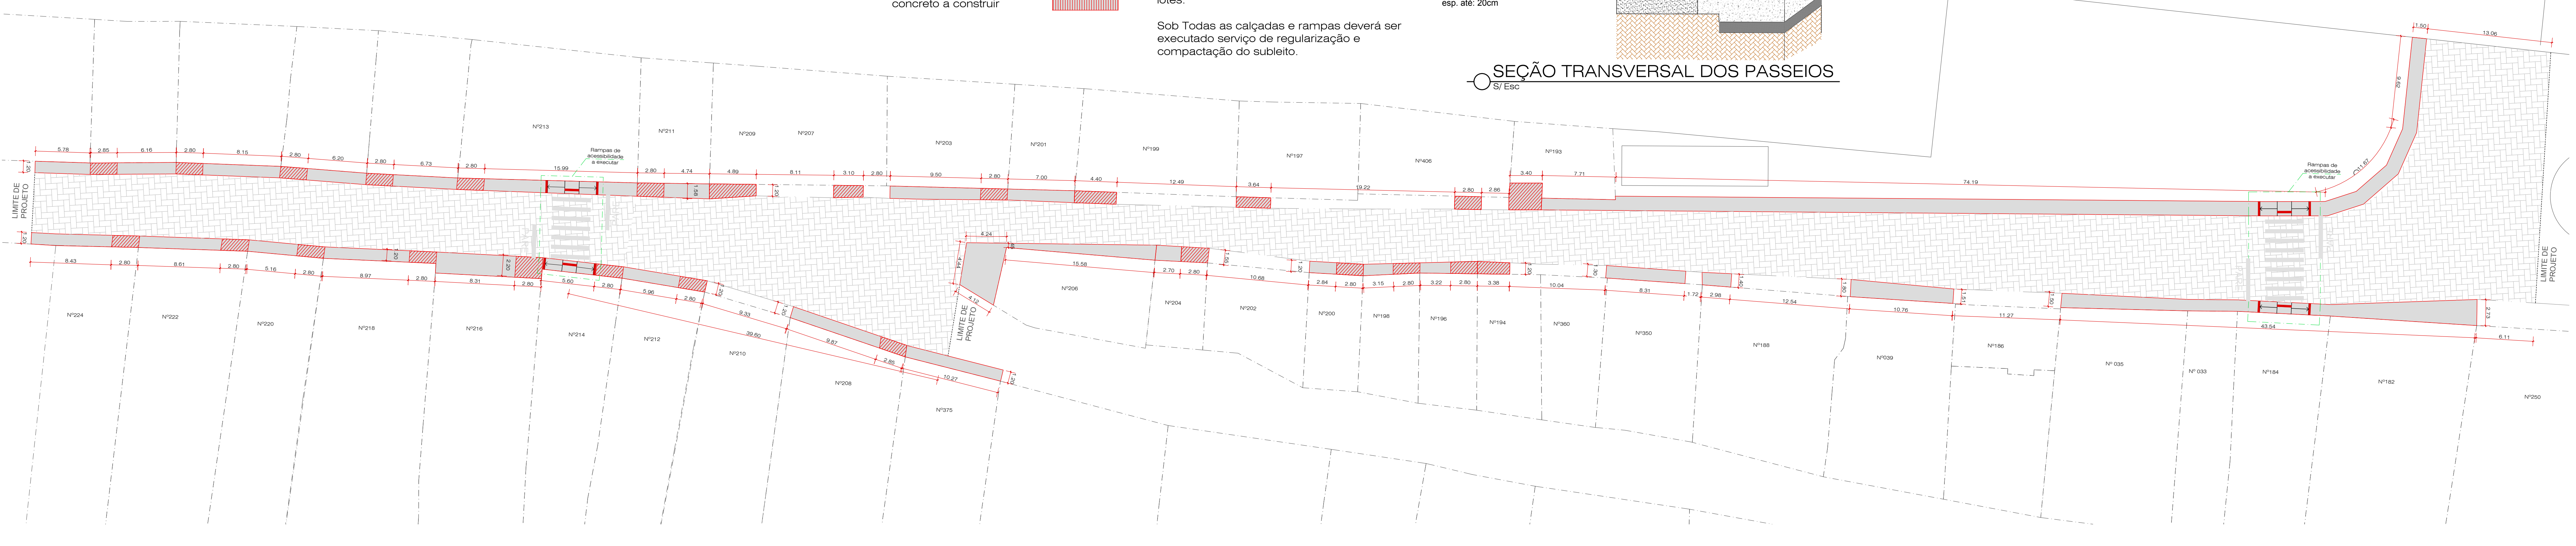

TODAS AS MEDIDAS DEVERÃO SER CONFERIDAS NO LOCAL

PLANTA DE SITUAÇÃO



| | | | | |
|--|------------------------------|---|---------------------------------------|-----------------------|
| PREFEITURA MUNICIPAL DE TURUÇU Secretária Municipal de Agricultura, Obras, Urbanismo, Transporte e Saneamento EXECUÇÃO DE CALÇADAS E RAMPAS DE ACESSIBILIDADE EM Projeto: TRECHO DA AVENIDA ARTHUR LANGE DE TURUÇU/RS Discriminação: PROJETO GEOMÉTRICO E DETALHAMENTO DE RAMPAS Local: AVENIDA ARTHUR LANGE - S/Nº | | | | |
| Responsável técnico: Engenheiro Civil- CREA RS 205.087 Lenon Lopes Westphal | | Proprietário: Prefeitura Municipal de Turuçu Prefeita Selmira Fehrenbach | | |
| Desenhista: Lenon L. Westphal | Escalas: Indicadas | Data: Jan/2013 | Área Construída: 2.939,30m² | Prancha: 01 |