
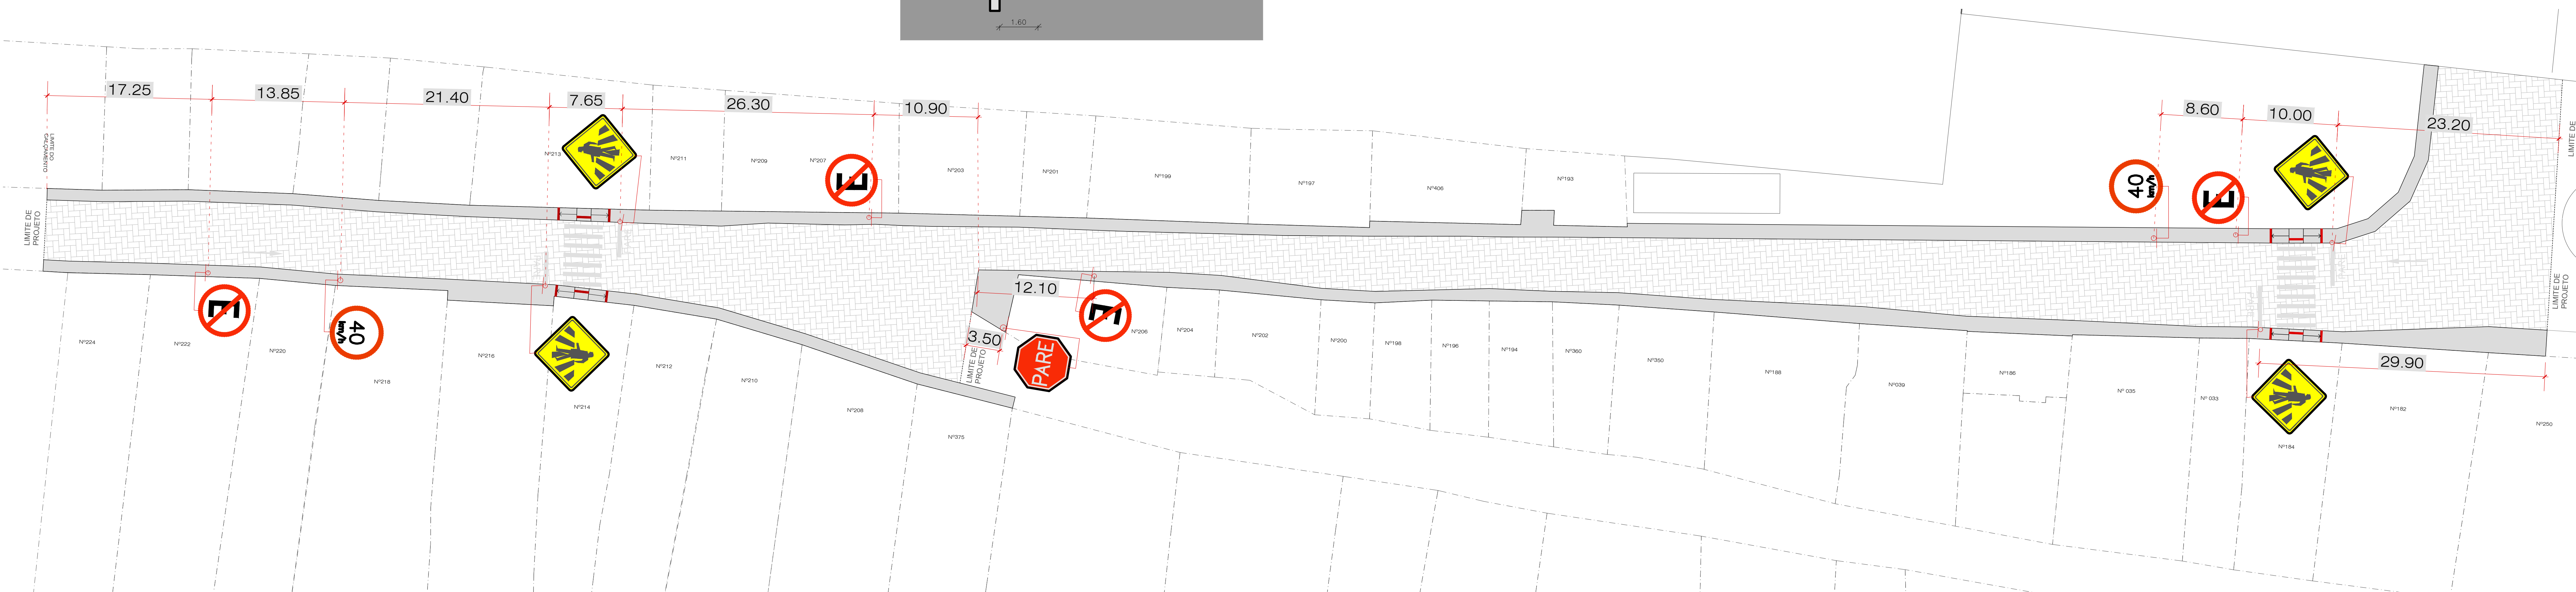
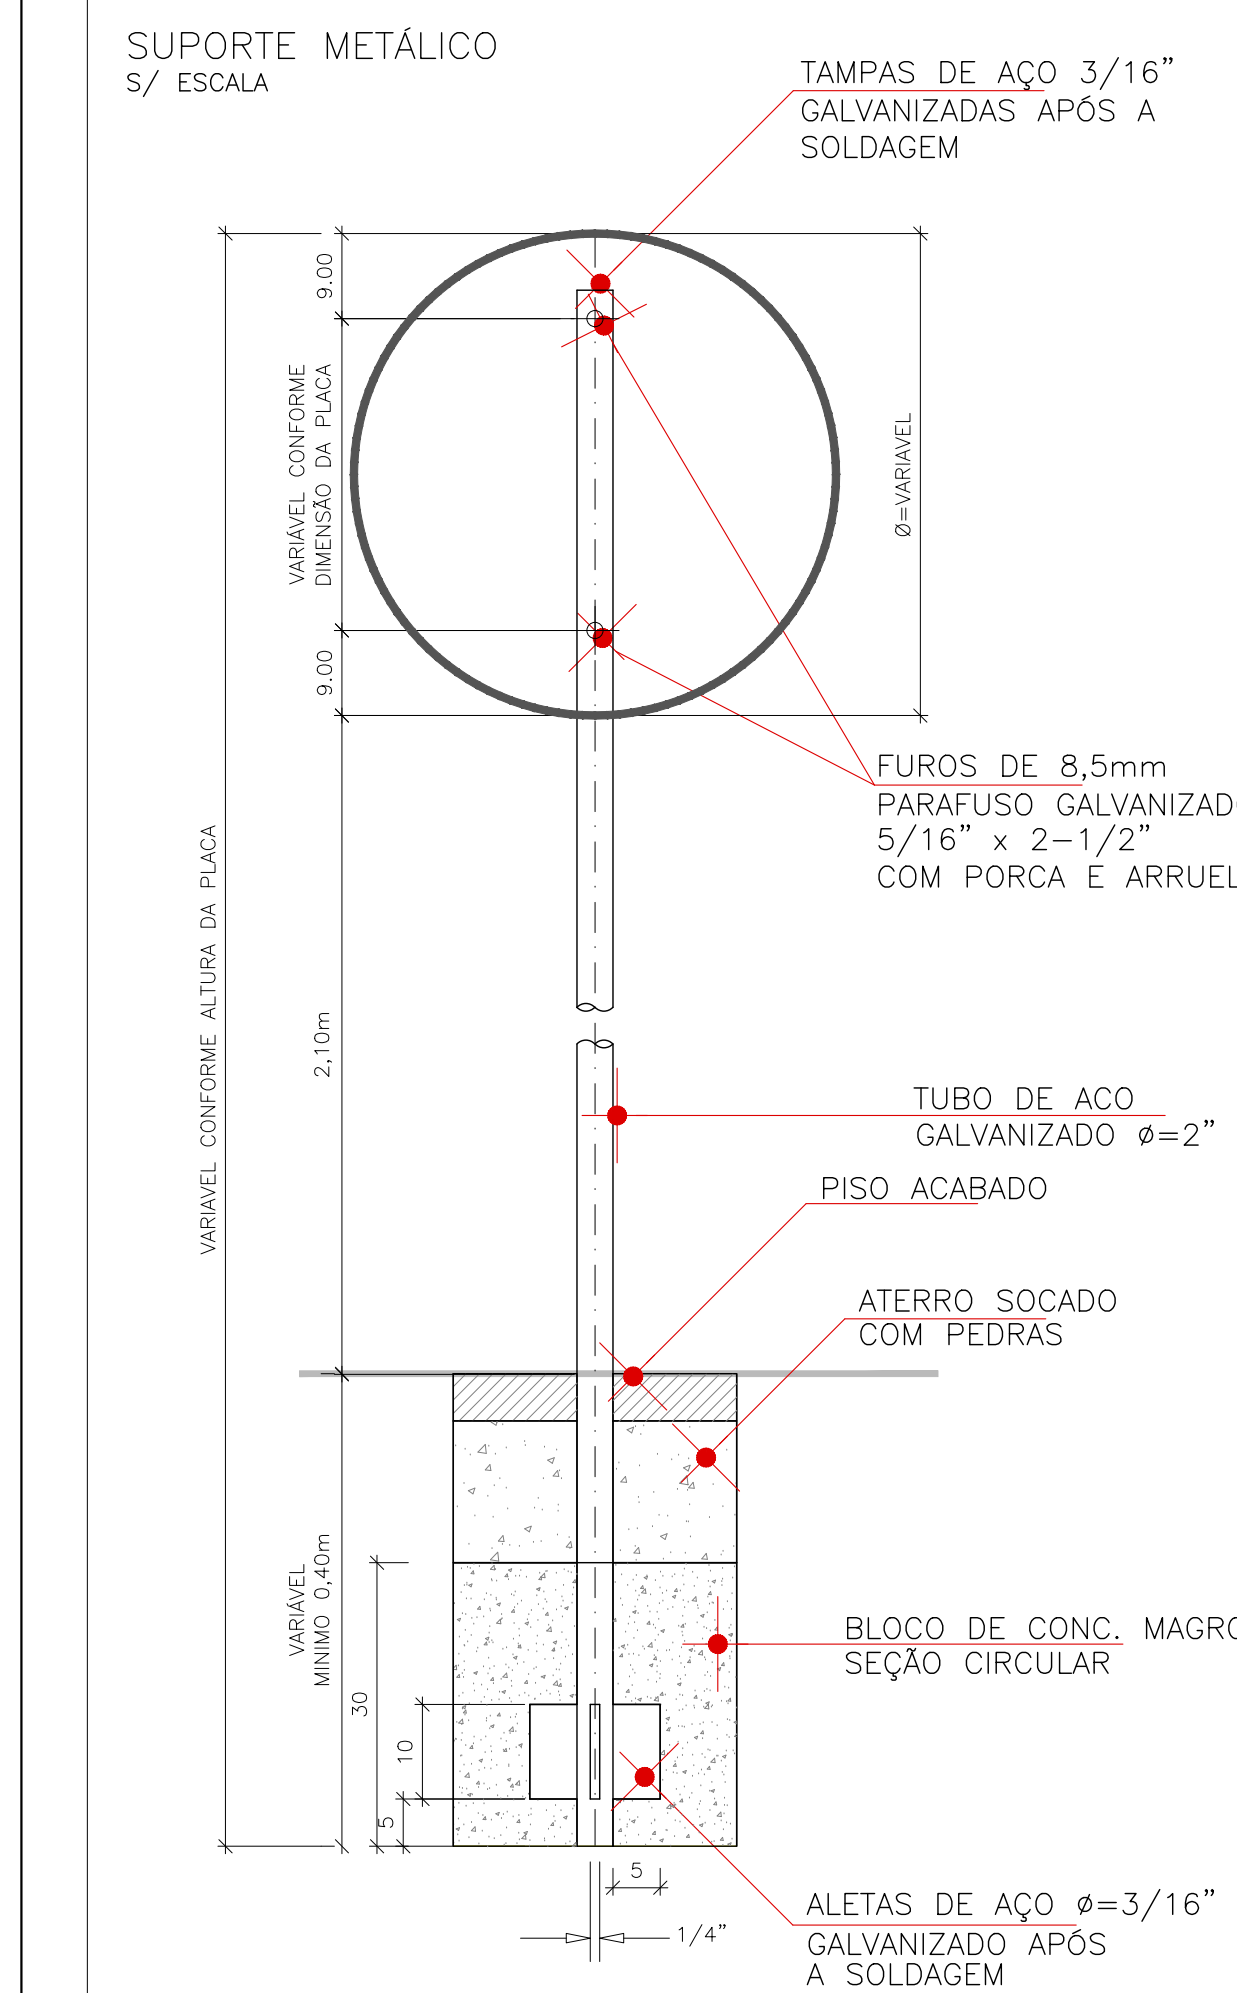
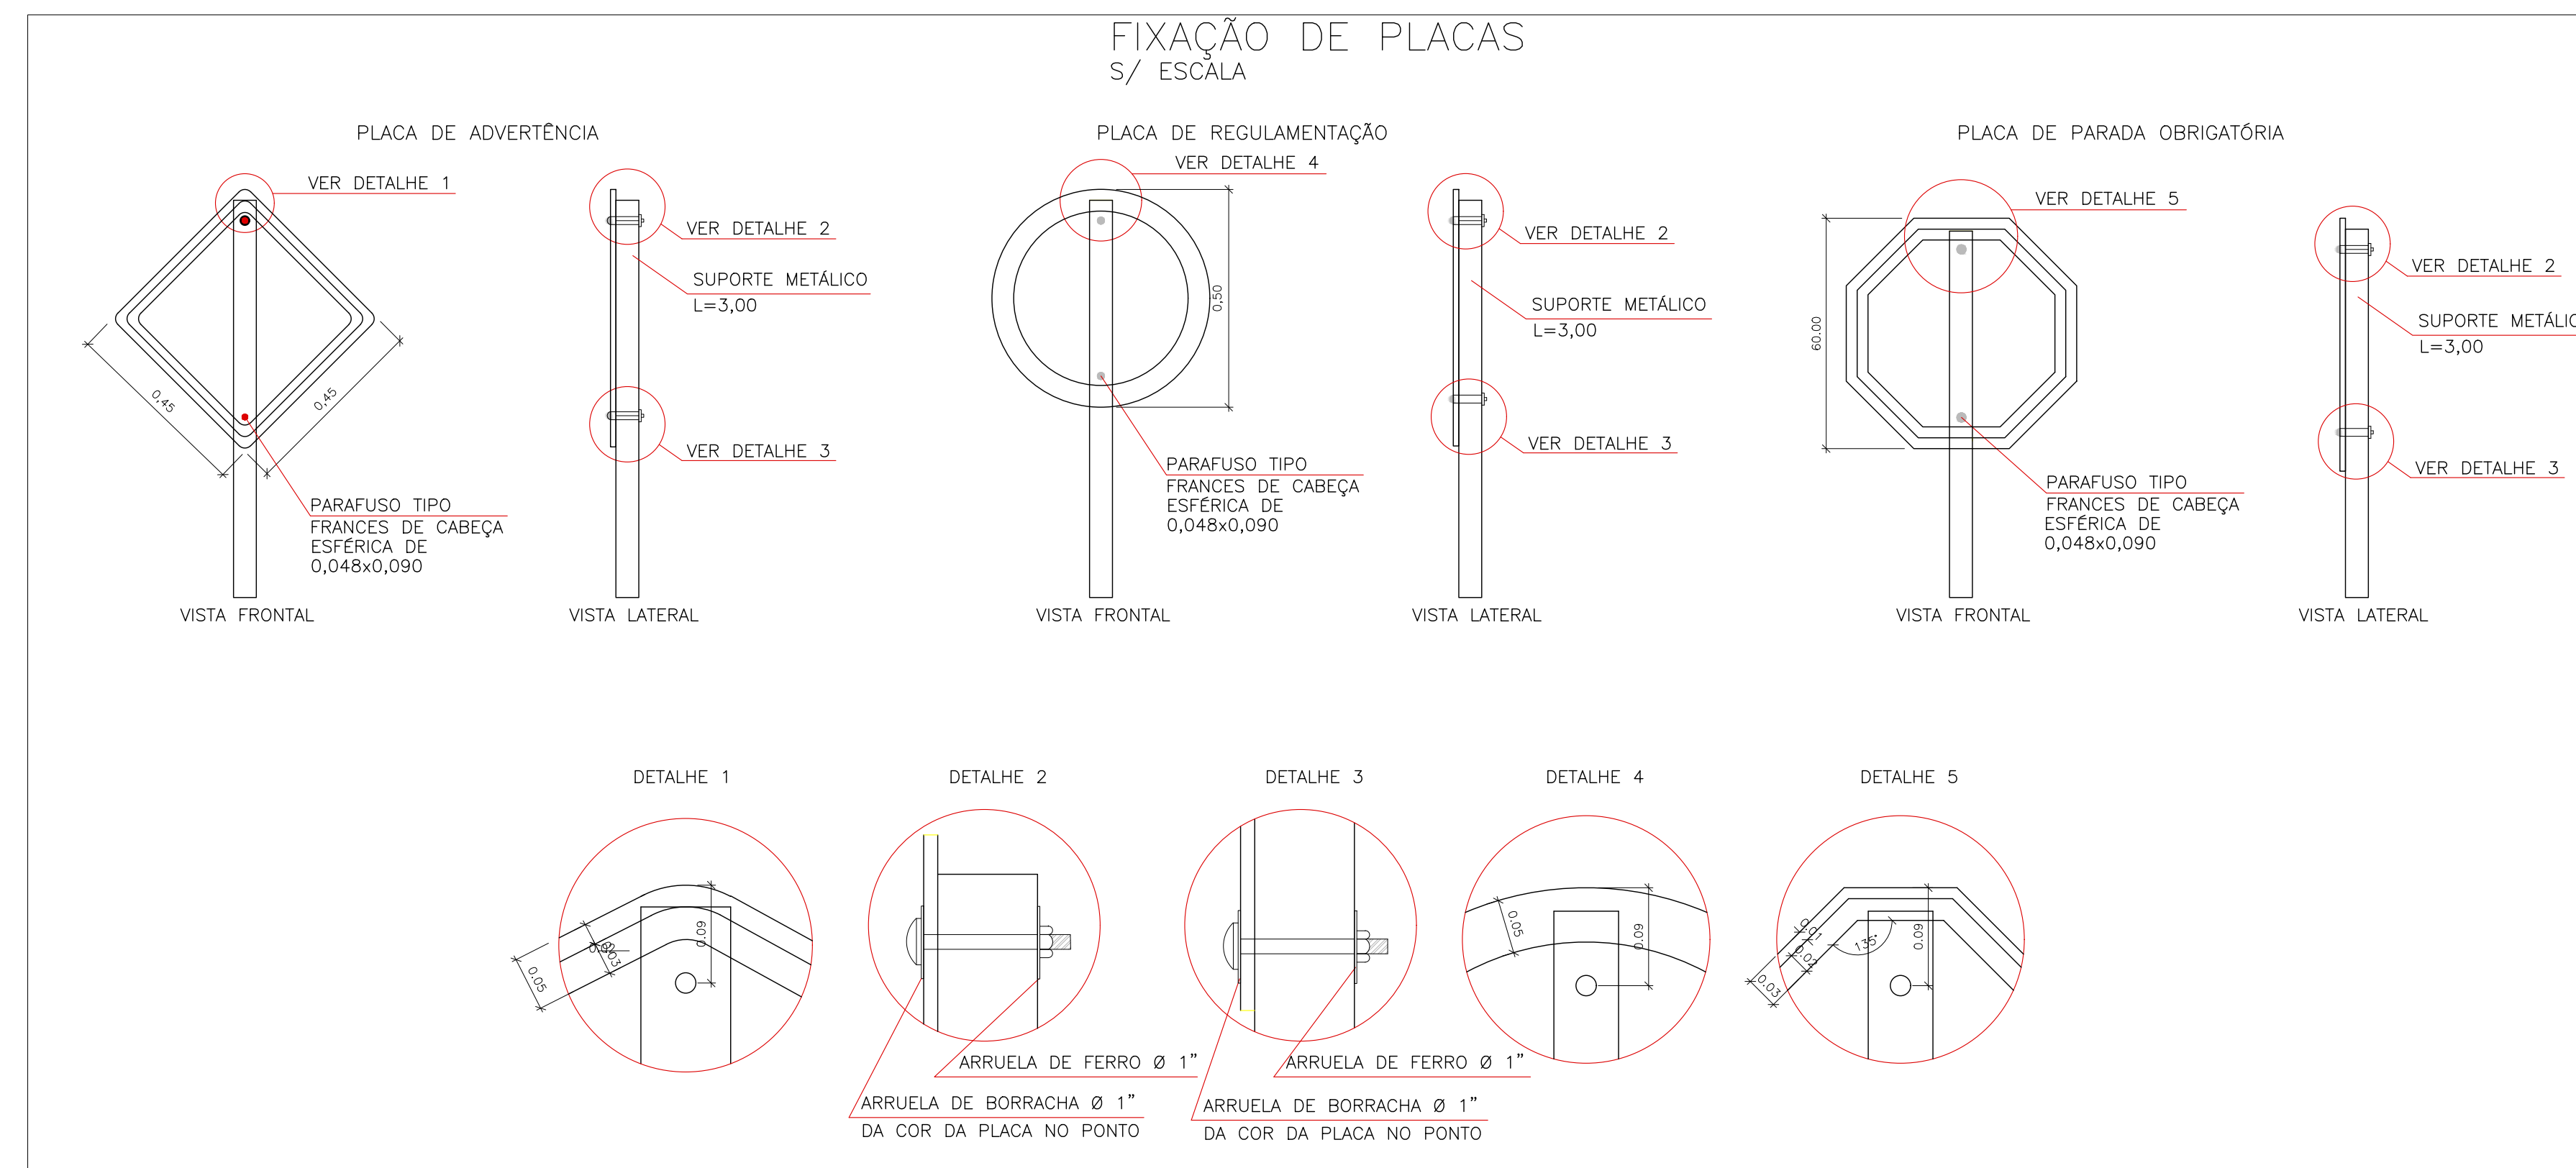
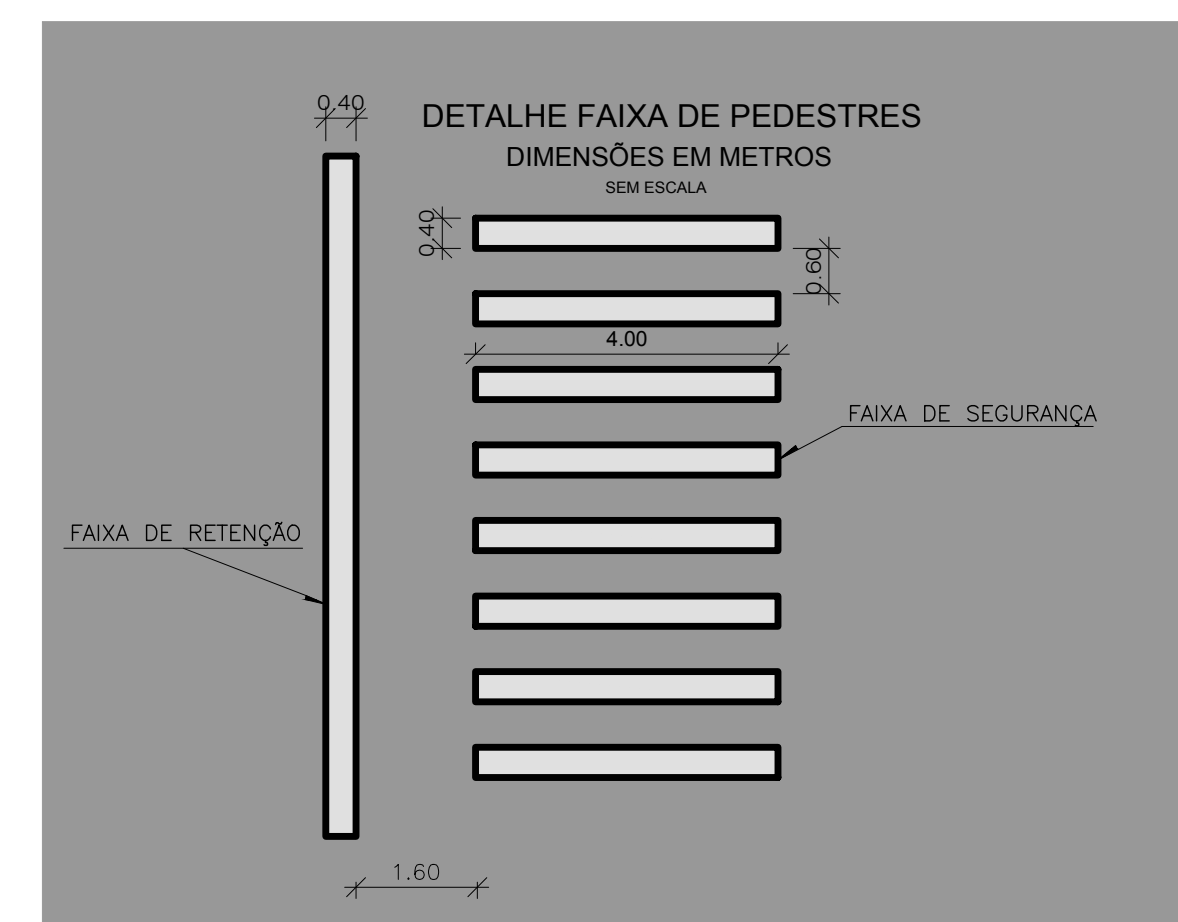


AVENIDA ÁRTHUR LANGE

LINHA GERAL

PLACAS	DIMENSÃO	QUANTIDADES	
		PLACAS	SUPORTES
1) REGULAMENTAÇÃO:			
	L=0,25m A=0,30m ²	01	01
	A=0,196m ²	04	04
	A=0,196m ²	02	02
2) ADVERTÊNCIA:			
	A=0,20m ²	04	04

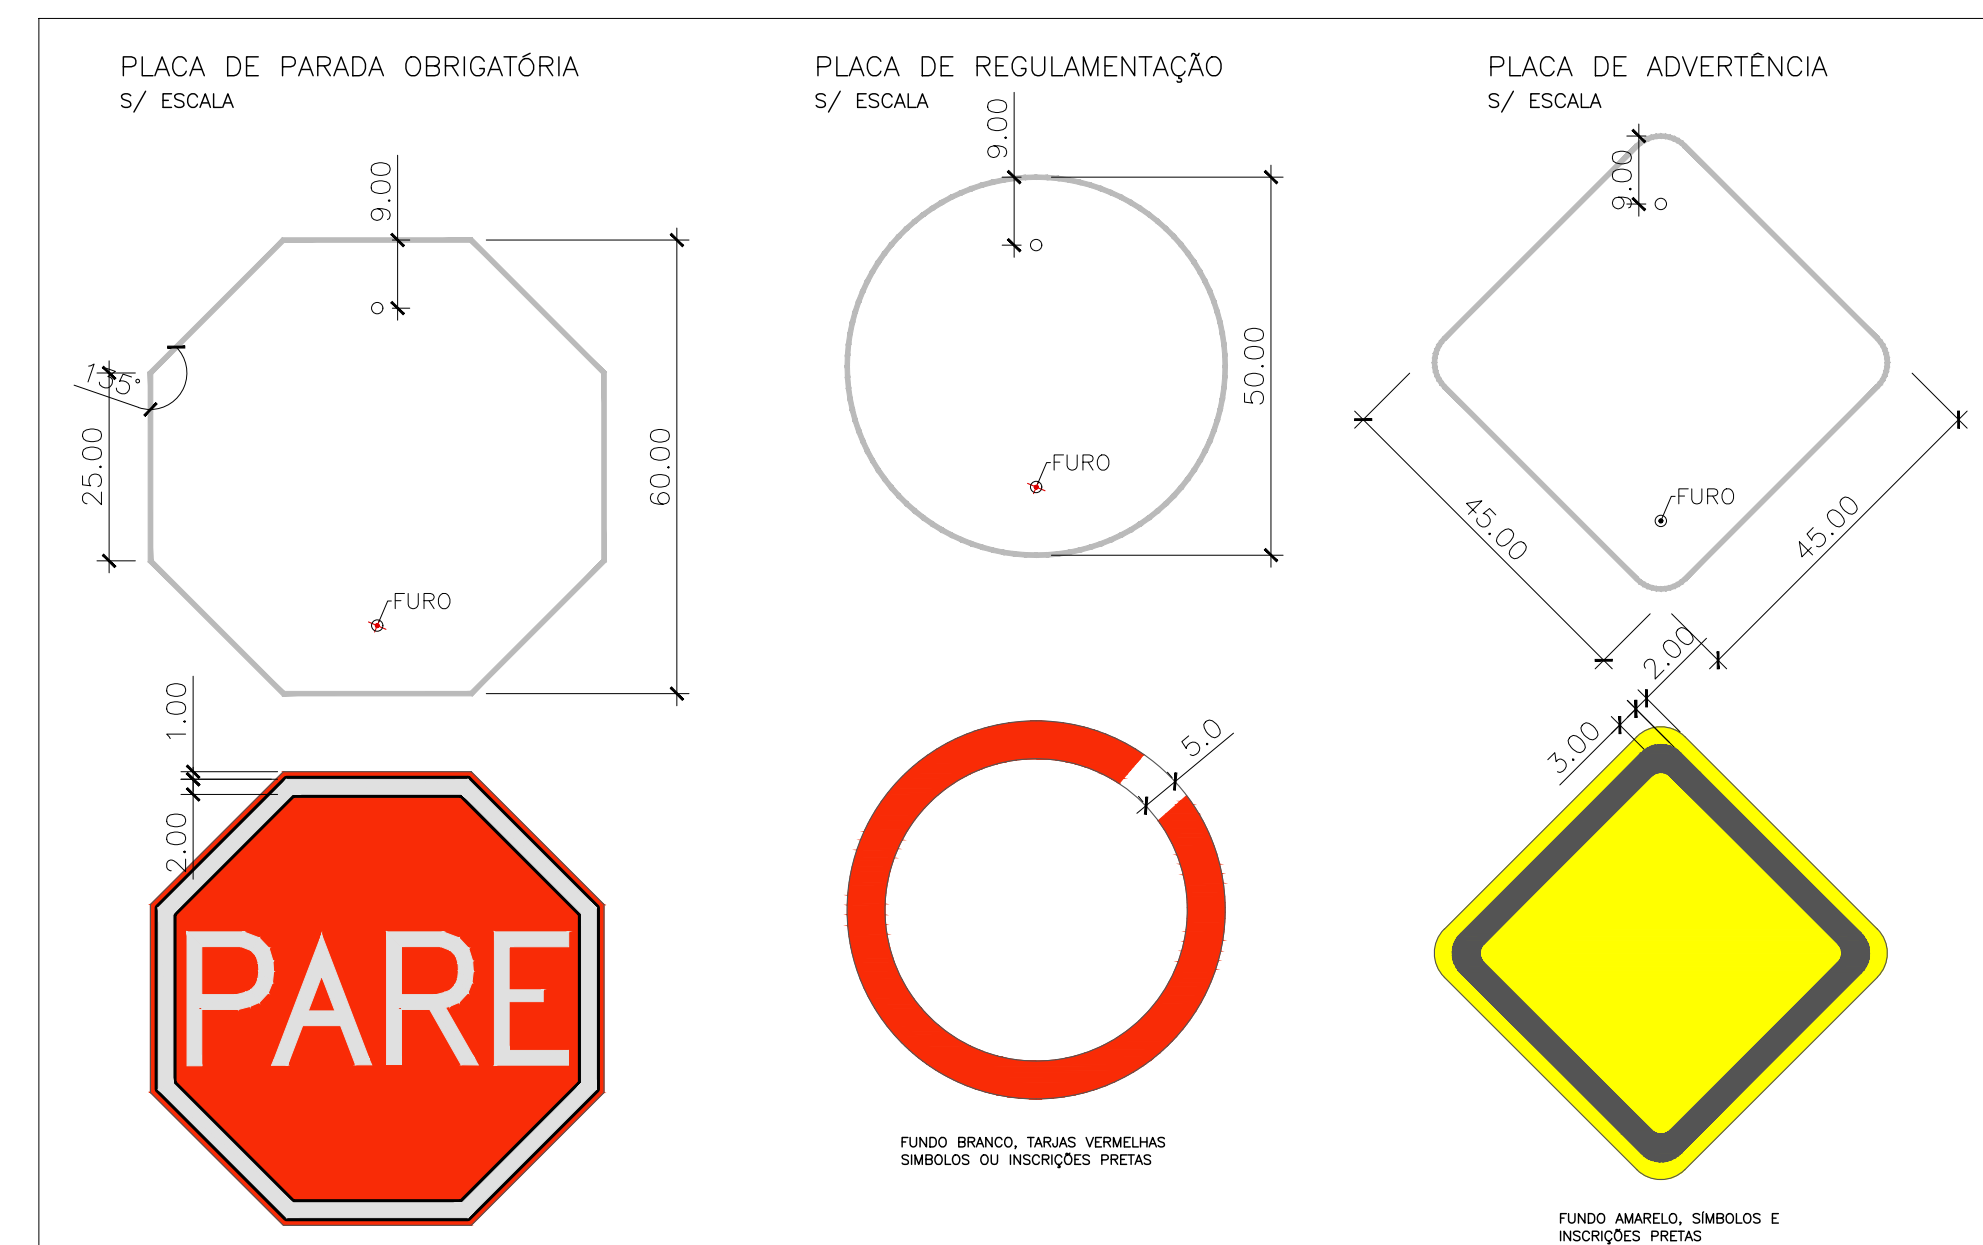

PLANTA DE IMPLANTAÇÃO DAS CALÇADAS

TODAS AS MEDIDAS DEVERÃO SER CONFERIDAS NO LOCAL

PREFEITURA MUNICIPAL DE TURUÇU
 Secretaria Municipal de Agricultura, Obras, Urbanismo, Transporte e Saneamento
 Execução de Calçadas e Rampas de Acessibilidade em
Projeto: TRECHO DA AVENIDA ÁRTHUR LANGE DE TURUÇU/RS
Discriminação: PLANTA DE SINALIZAÇÃO
Local: AVENIDA ÁRTHUR LANGE - S/Nº

Responsável técnico: Engenheiro Civil- CREA RS 205.087
 Lenon Lopes Westphal
Proprietário: Prefeitura Municipal de Turuçu
 Prefeita Selmira Fehrenbach

Desenhista: Lenon L. Westphal
Escalas: Indicadas
Data: Jan/2019
Área Construída: 2.939,30m²
Prancha: 02